

Le 19/09/2023

Commune de ETAPLES SUR MER

Rue Grand-Pierre - Section AC n°20


Projet de Déclassement du Domaine Public

PLAN PARCELLAIRE

Echelle d'origine : 1 / 200



(AC n° 20)
Commune de Etaples

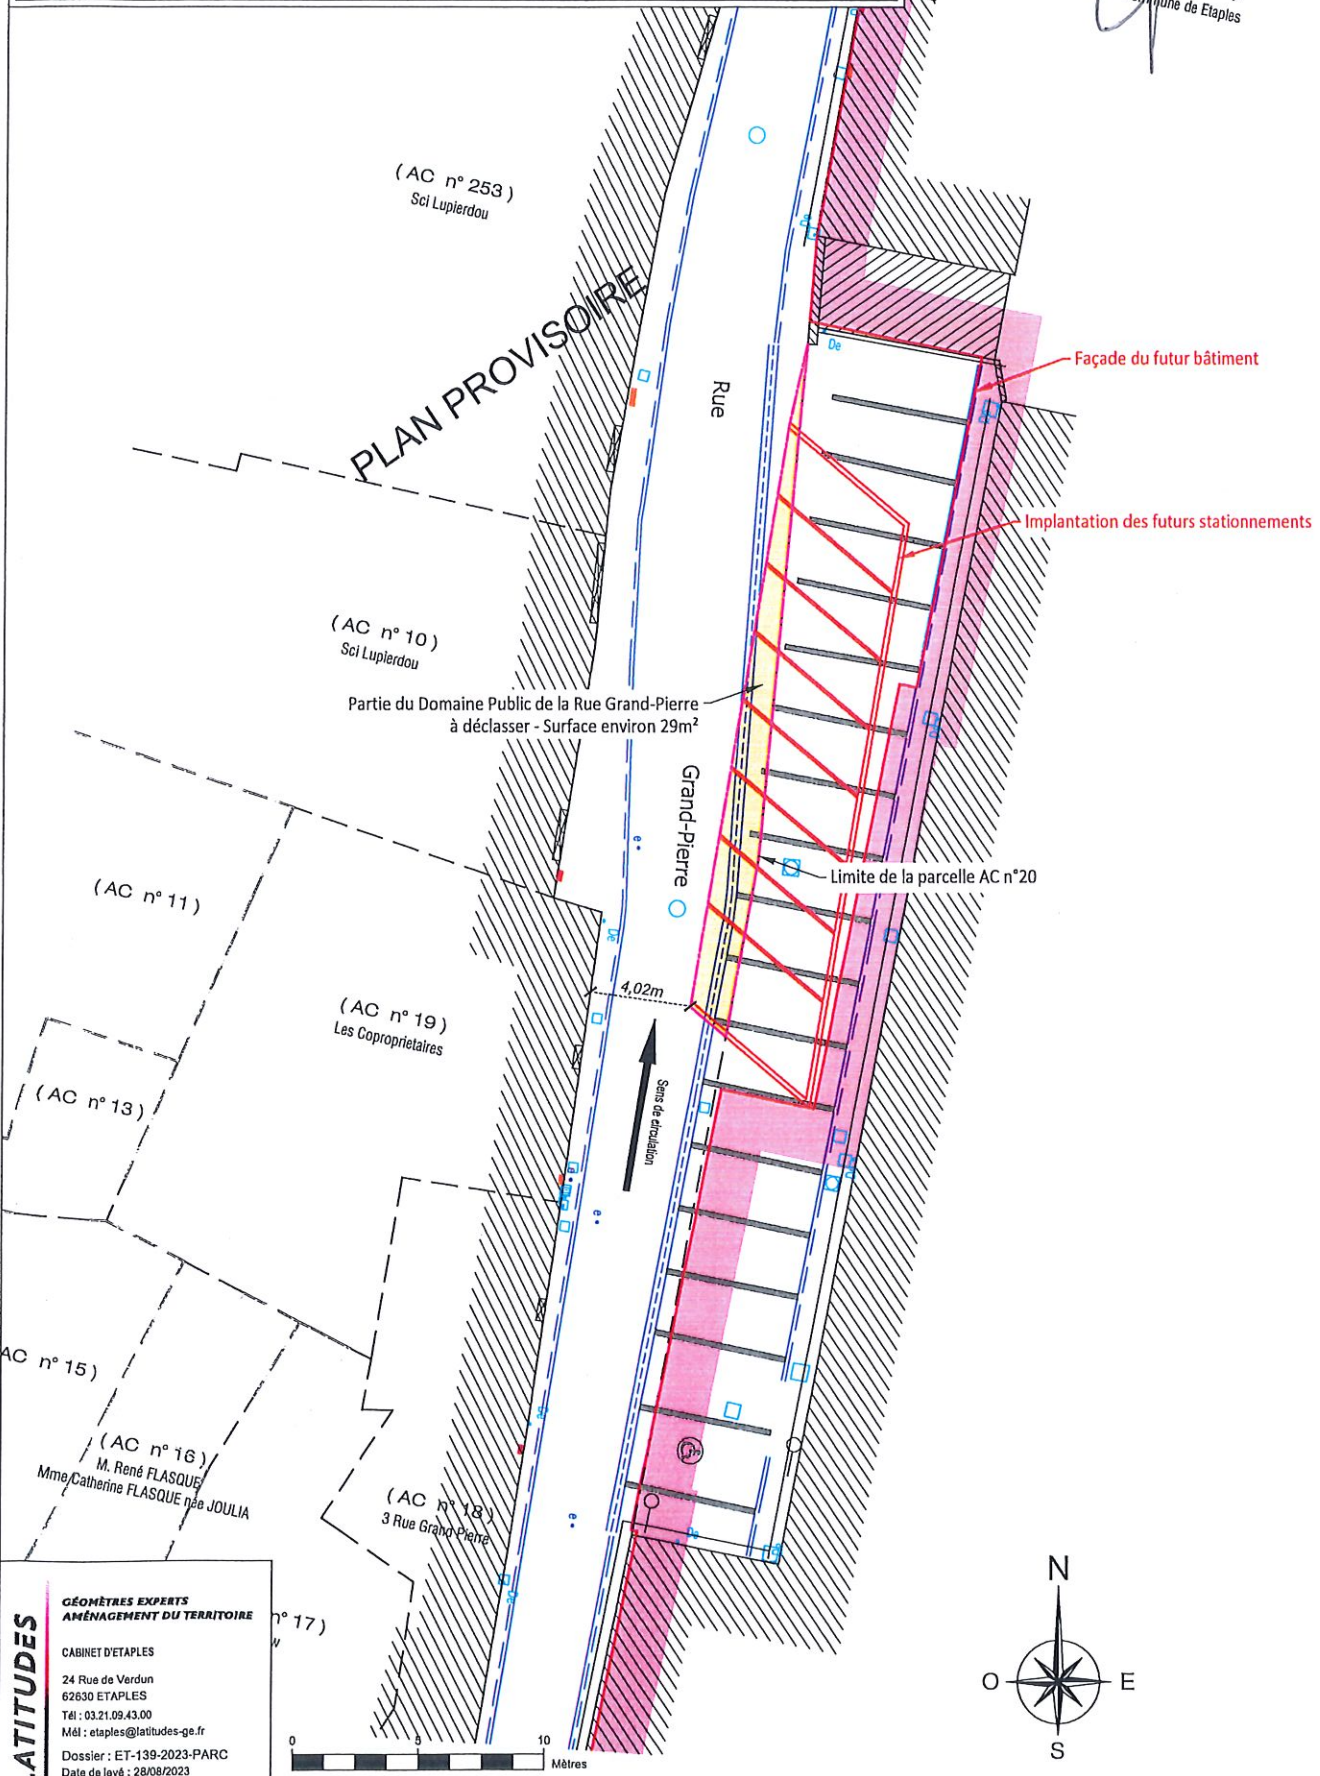

LATITUDES

**GÉOMÈTRES EXPERTS
AMÉNAGEMENT DU TERRITOIRE**

CABINET D'ETAPLES
24 Rue de Verdun
62630 ETAPLES
Tél : 03.21.09.43.00
Mél : etaples@latitudes-ge.fr

Dossier : ET-139-2023-PARC
Date de levé : 28/08/2023
Date du plan : 30/08/2023



Lors d'une édition par vos soins, attention de vérifier la concordance entre échelle d'origine et échelle d'édition.

DÉPARTEMENT DU PAS-DE-CALAIS

Commune de Étapes

Rue Grand-Pierre
Cadastre : Section AC

PLAN TOPOGRAPHIQUE

ECHELLE D'ORIGINE : 1/250

LES LIMITES DE PROPRIÉTÉ SERONT À DÉFINIR PAR UN GORNAGE CONTRACTUEL

Système altimétrique : IGN NGF 69
Système planimétrique : Lambert CC50

Légende : (RGF 93 CC50 - Nivellement : IGN 1969)

Application Cadastre (limite non contractuelle)	Coffret EDF
+0.24 Point de Nivellement	Plaque Tél
Fil d'Eau	Assèchement
Caniveau	Plaque circulaire
Façade Bâtiment	Clô à Eau
Mur	25740 Seuil
Débord de toit	Dalle pour mal-voyant
Coffret Gaz	Marquage Sol Voirie

Dossier : ET-139-2023
Date de levé : 28/08/2023
FICHER : ET-139-2023.tpj

Suivi des modifications

A	28/08/2023	JC-Plan Initial

LATITUDES

GÉOMÈTRES EXPERTS
AMÉNAGEMENT DU TERRITOIRE

CABINET D'ÉTAPLES
24 rue de Verdun - 62530 ÉTAPLES
Tél : 03 21 69 42 00 - Fax : 03 21 61 51 52
Mél : etapes@etapes-gep.fr

